


S:t Larsgatan 23
4 rum och kök, 156 kvm
Lägenhet: 02-57-043
Plan 4

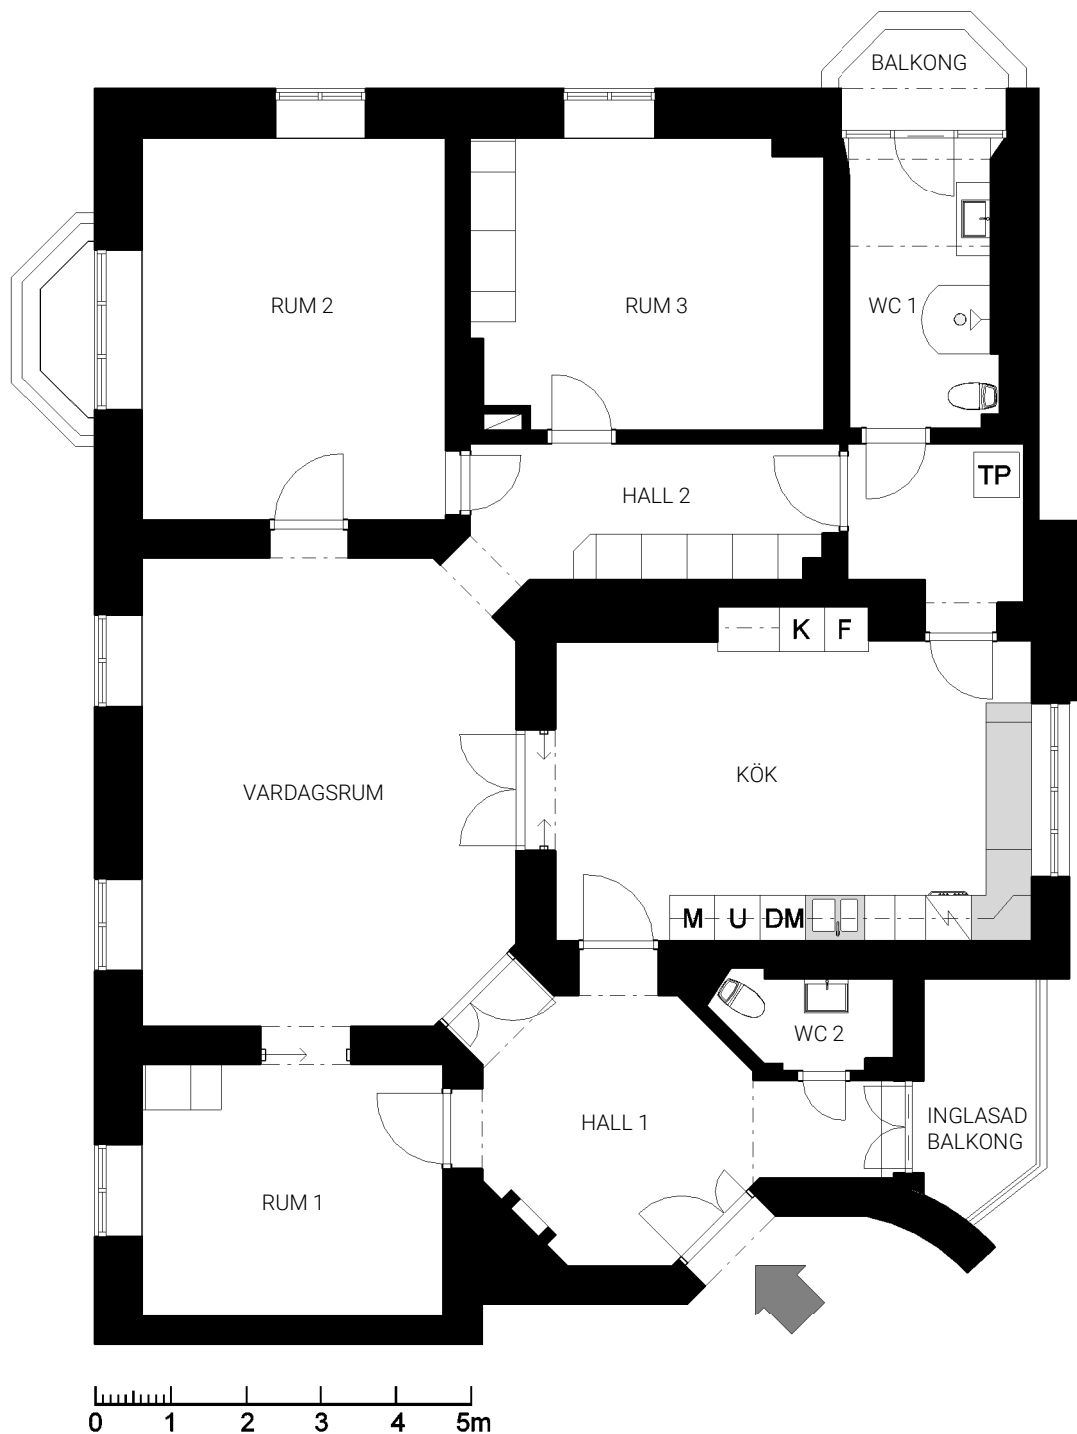

Avvikelser kan förekomma

K	Kylskåp	TP	Tvättpelare
F	Frys		
U	Ugn		
M	Mikrovågsugn		
DM	Diskmaskin		