
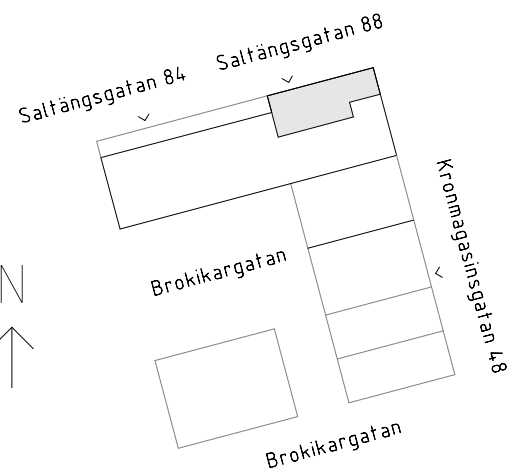


Saltängsgatan 88
Lägenhetsnr: 1602
2 rum och kök, 62 m²
Plan 6
Förråd i lägenhet

Avvikelser kan förekomma

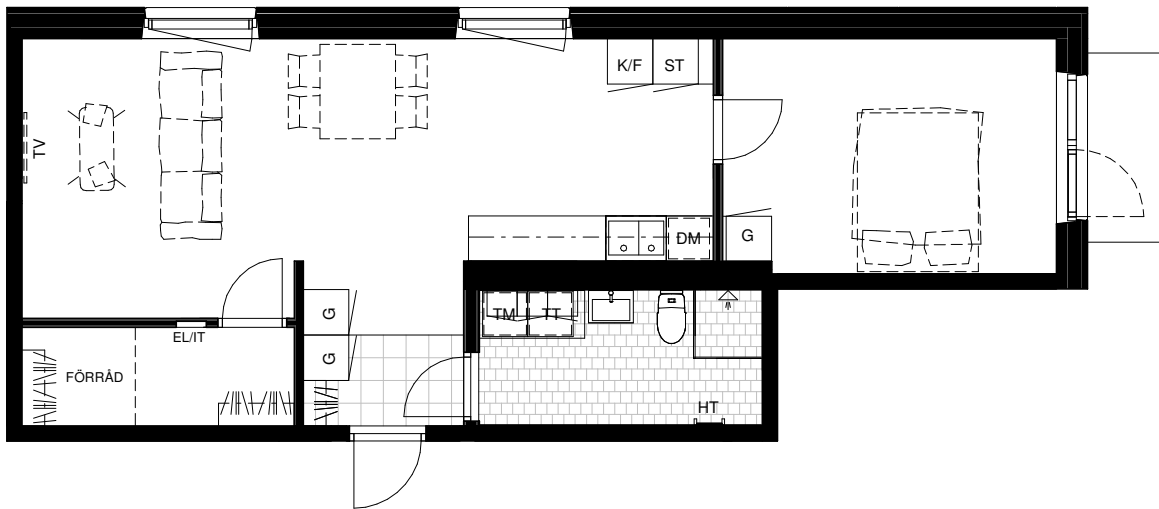

SKALA 1:100

Generell Symbolförklaring

DM	Diskmaskin	TV	Plats för vägghängd TV
F	Frys	EL	Plats för el/data
ST	Städskåp	K	Kyl
G	Garderob	K/F	Kyl och frys
HT	Handduktork	L	Linneskåp
TT	Torktumlare		
TM	Tvättmaskin		
KM	Kombimaskin		