


S:t Larsgatan 23
5 rum och kök, 198 kvm
Lägenhet: 02-57-032
Plan 3

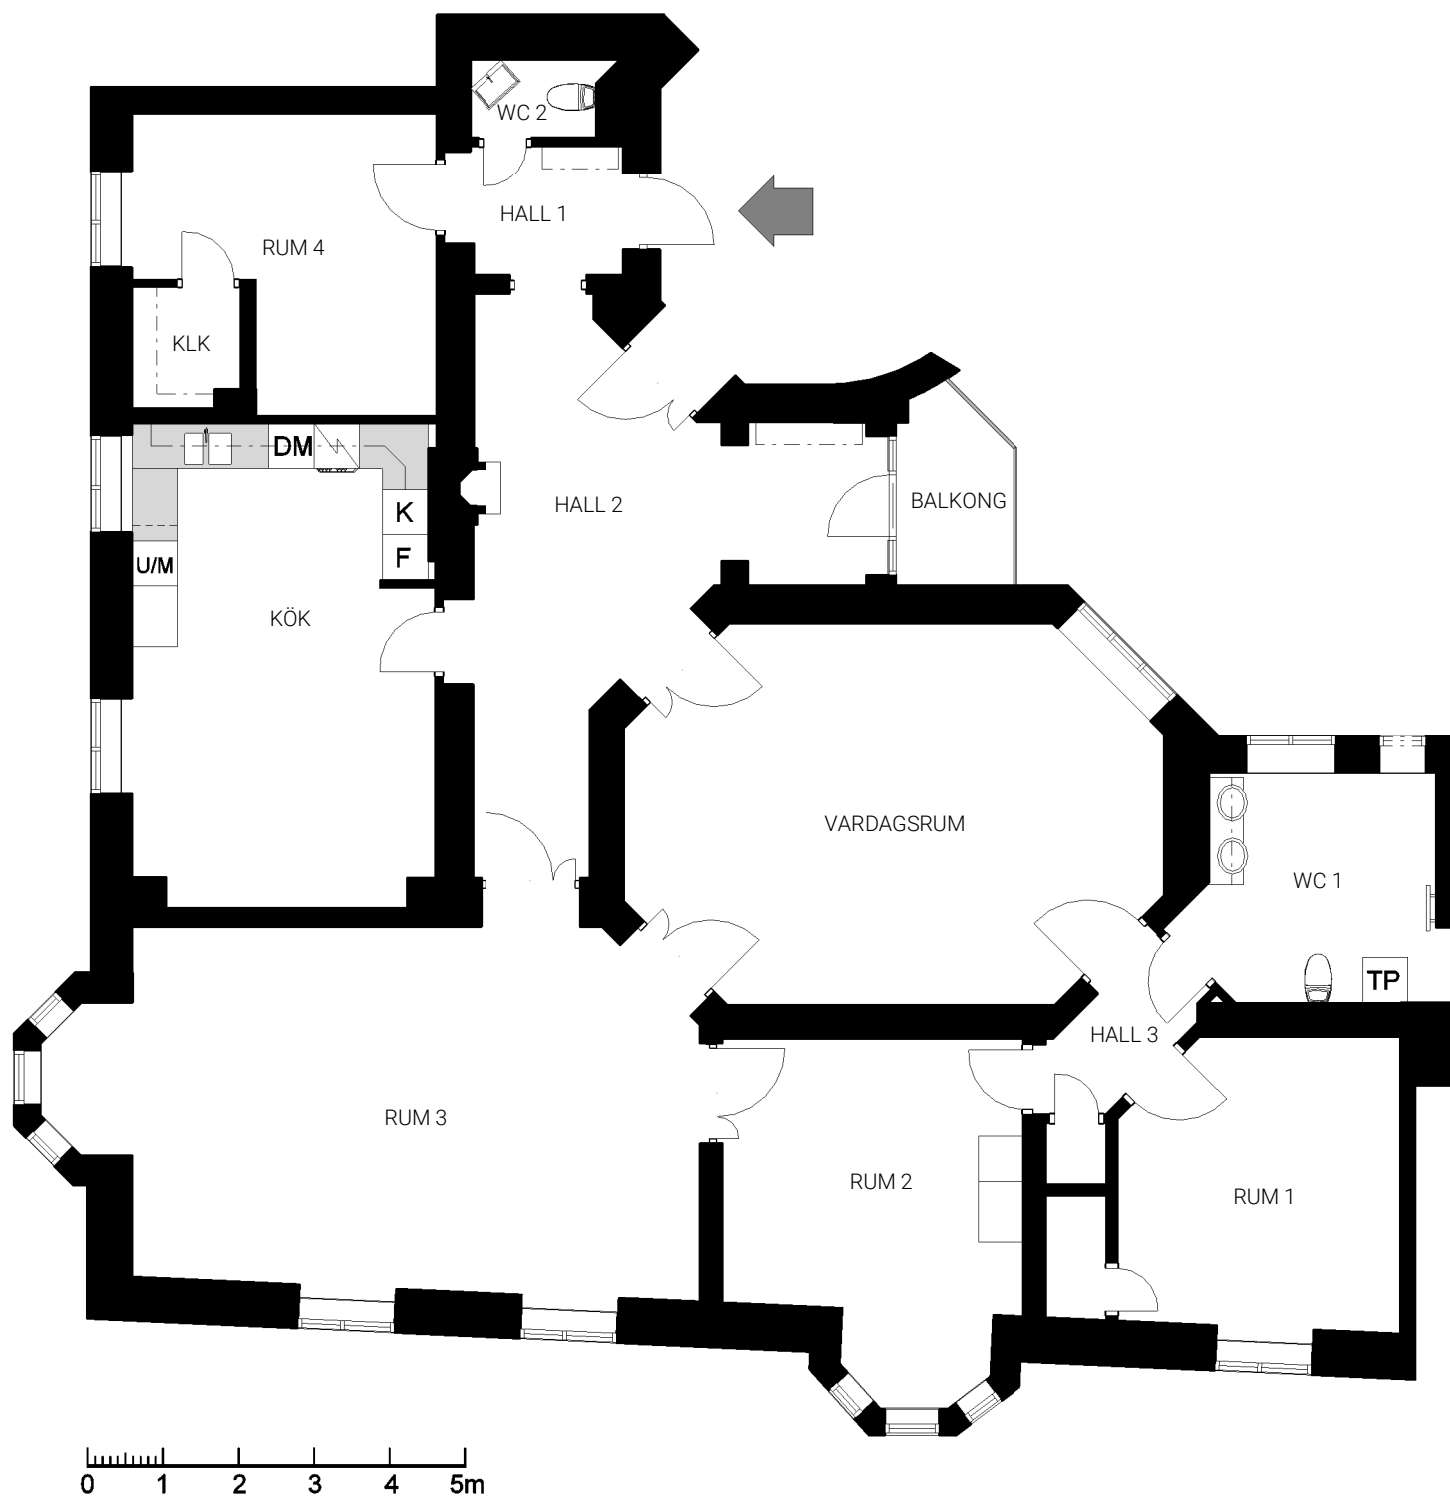

Avvikelser kan förekomma

K	Kylskåp
F	Frys
DM	Diskmaskin
TP	Tvättpelare
U/M	Microvågsugn